


Planforslag alternativ A

Ønsket løsning

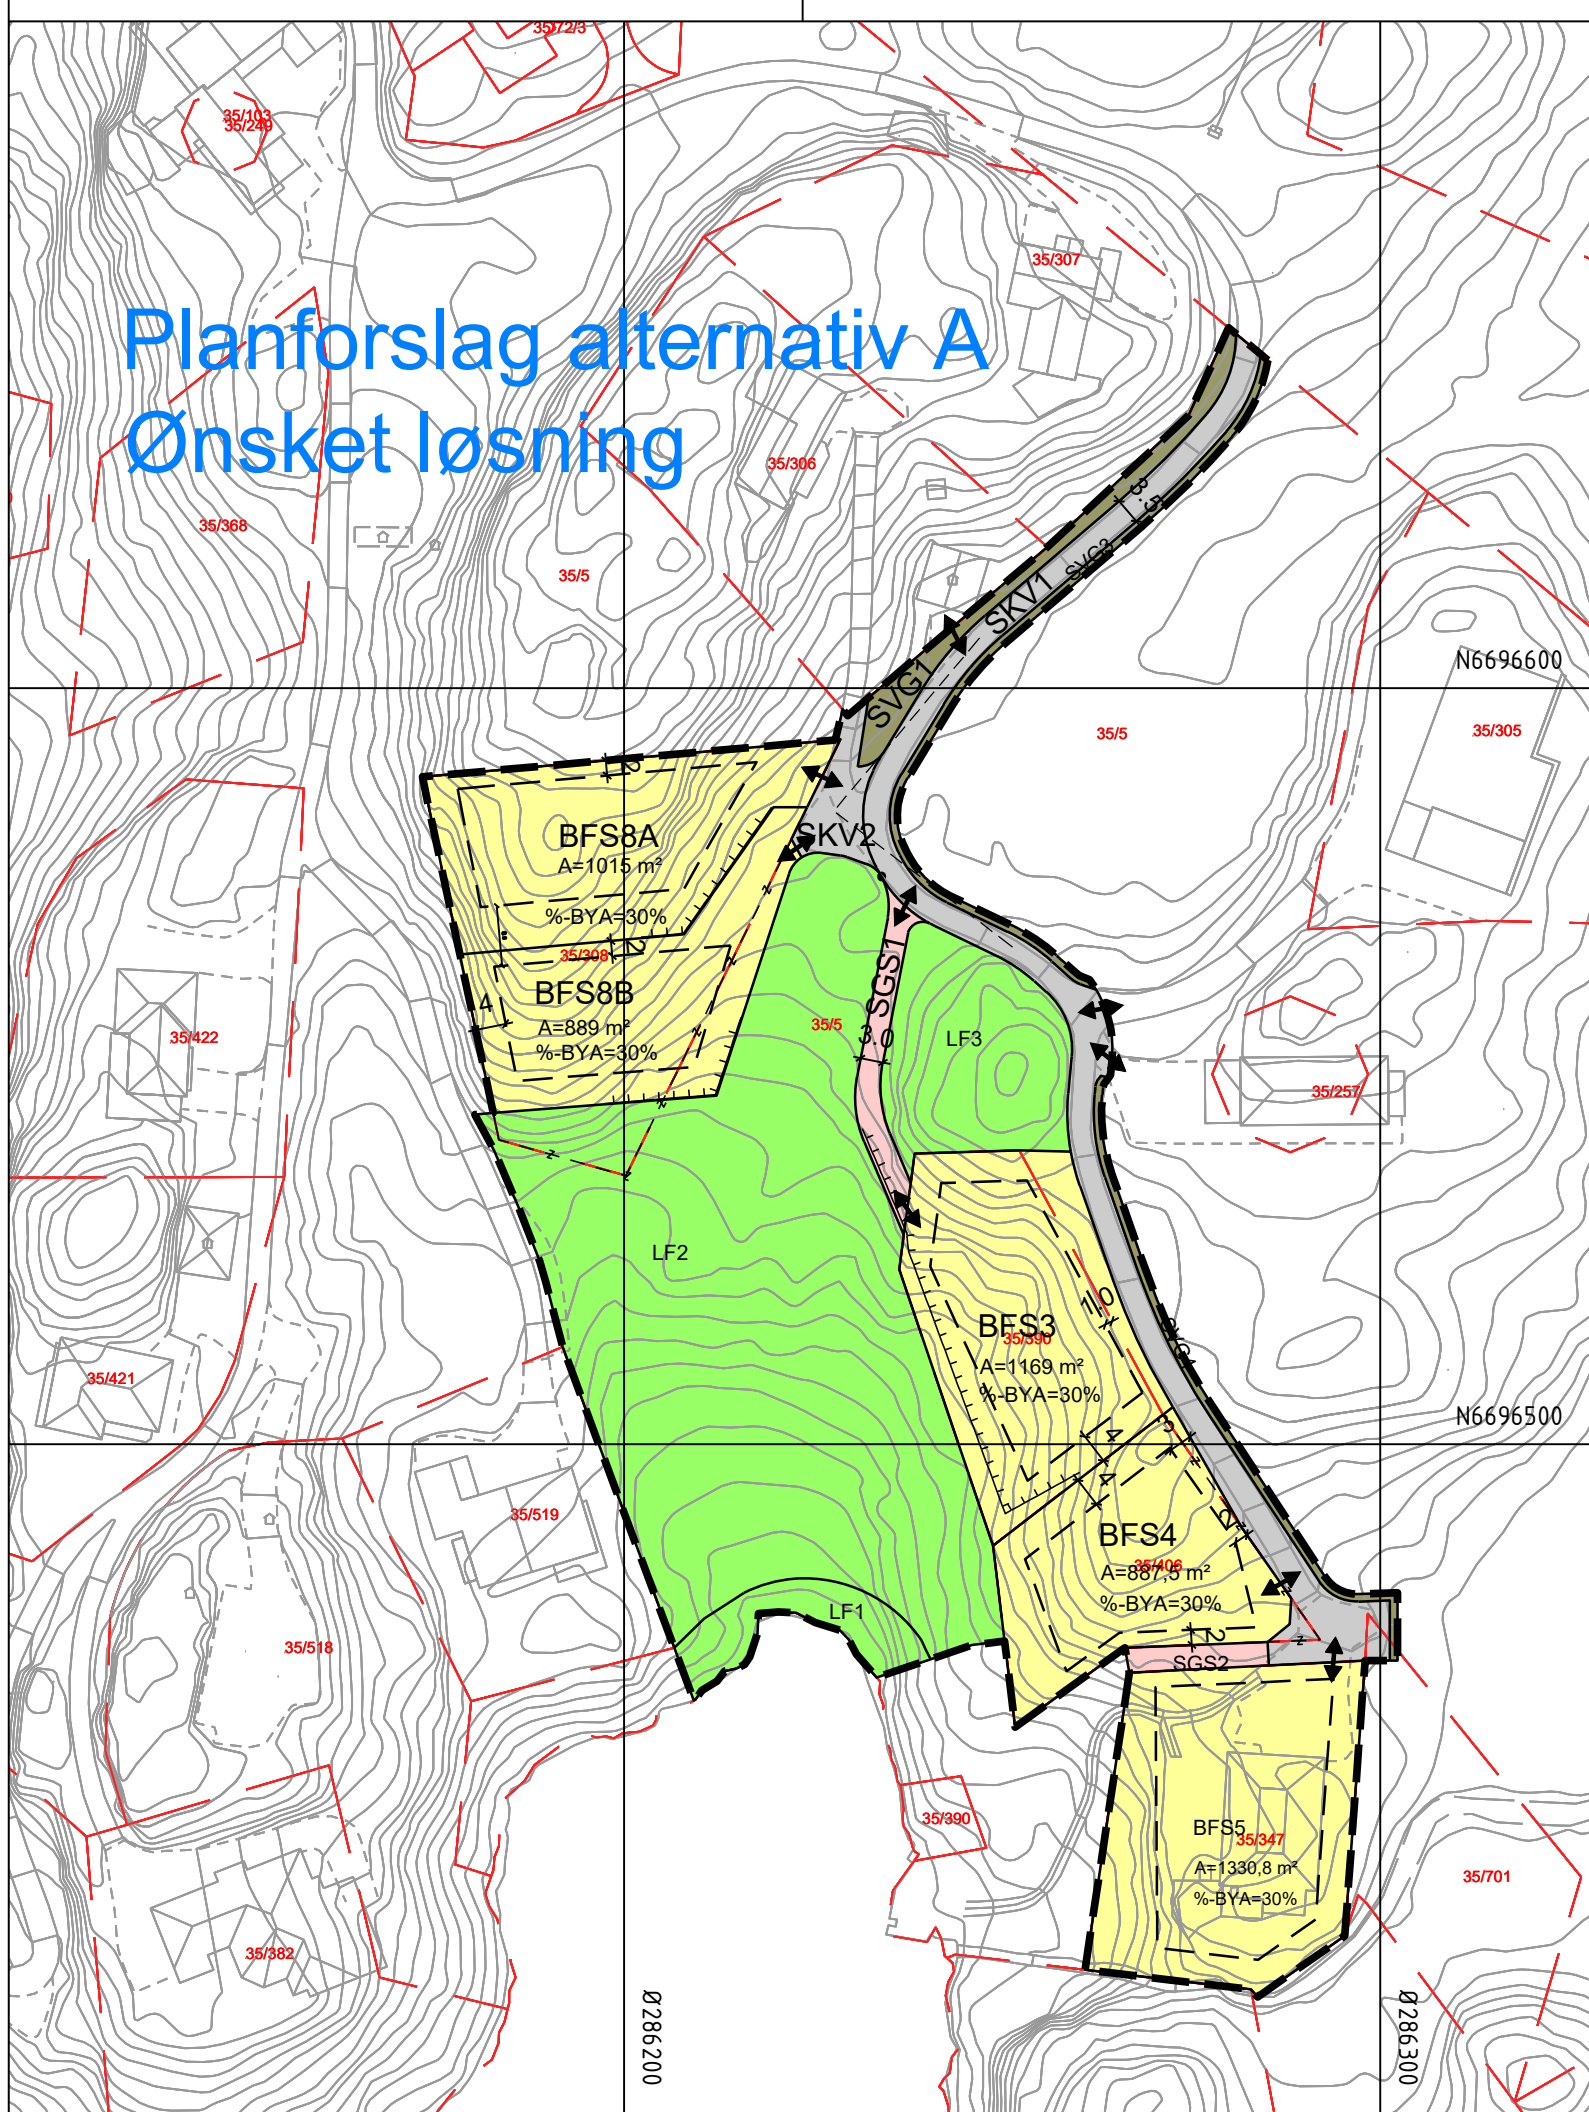

Teiknforklaring

Reguleringsplan PBL 2008

§12-5. Nr. 1 - Bygninger og anlegg

BFS Bustader-frittliggjande-småhus (1111)

§12-5. Nr. 2 – Samferdselsanlegg og teknisk infrastruktur

SKV Køyveg (2011)

SGS Gang-/sykkelveg (2015)

SVG Annan veggrunn - grøntareal (2019)

§12-5. Nr. 5 – Landbruks-, natur- og friluftsmål og reindrift

LF Friluftsmål (5130)

Linjesymbol

- Plangrense
- Formålgrense
- Eiendomsgrense som skal oppheves (1204)
- Byggegrense (1211)
- Frisiktlinje (1222)
- Regulert støttemur (1228)
- Måle og avstandslinje (1259)

Punktsymboler

- Avkjørsel - både inn og utkjøring (1242)

Kartopplysninger

Kilde for basiskart: Infoland

Dato for basiskart:

Koordinatsystem: ETRS89.UTM-32N

Høydegrunnlag: NN54

Ekvidistanse: 1m

Kartmålestokk: 1:1000

0 25.0 50m



Reguleringsendring av:

Øygarden kommune

Endring nr. 4 av 36 RP Hans Straume mfl (35-5)

Nasjonal arealplanID: 124619890006

Sakshandling i følge plan- og bygningsloven

Nabovarsel / høring	Administrativt vedtak	Plankart datert	Bestemmelser datert
xxxxxx	xxxxxx	2021.01.01	2021.01.01
		Utarbeidet av	
		Saksnr	21/1788
		Rev. dato	18.03.2021

Det bekreftes av plankartet er i samsvar med fullmaktsvedtak

Plansjef