


Planforslag alternativ B

Alternativ løsning

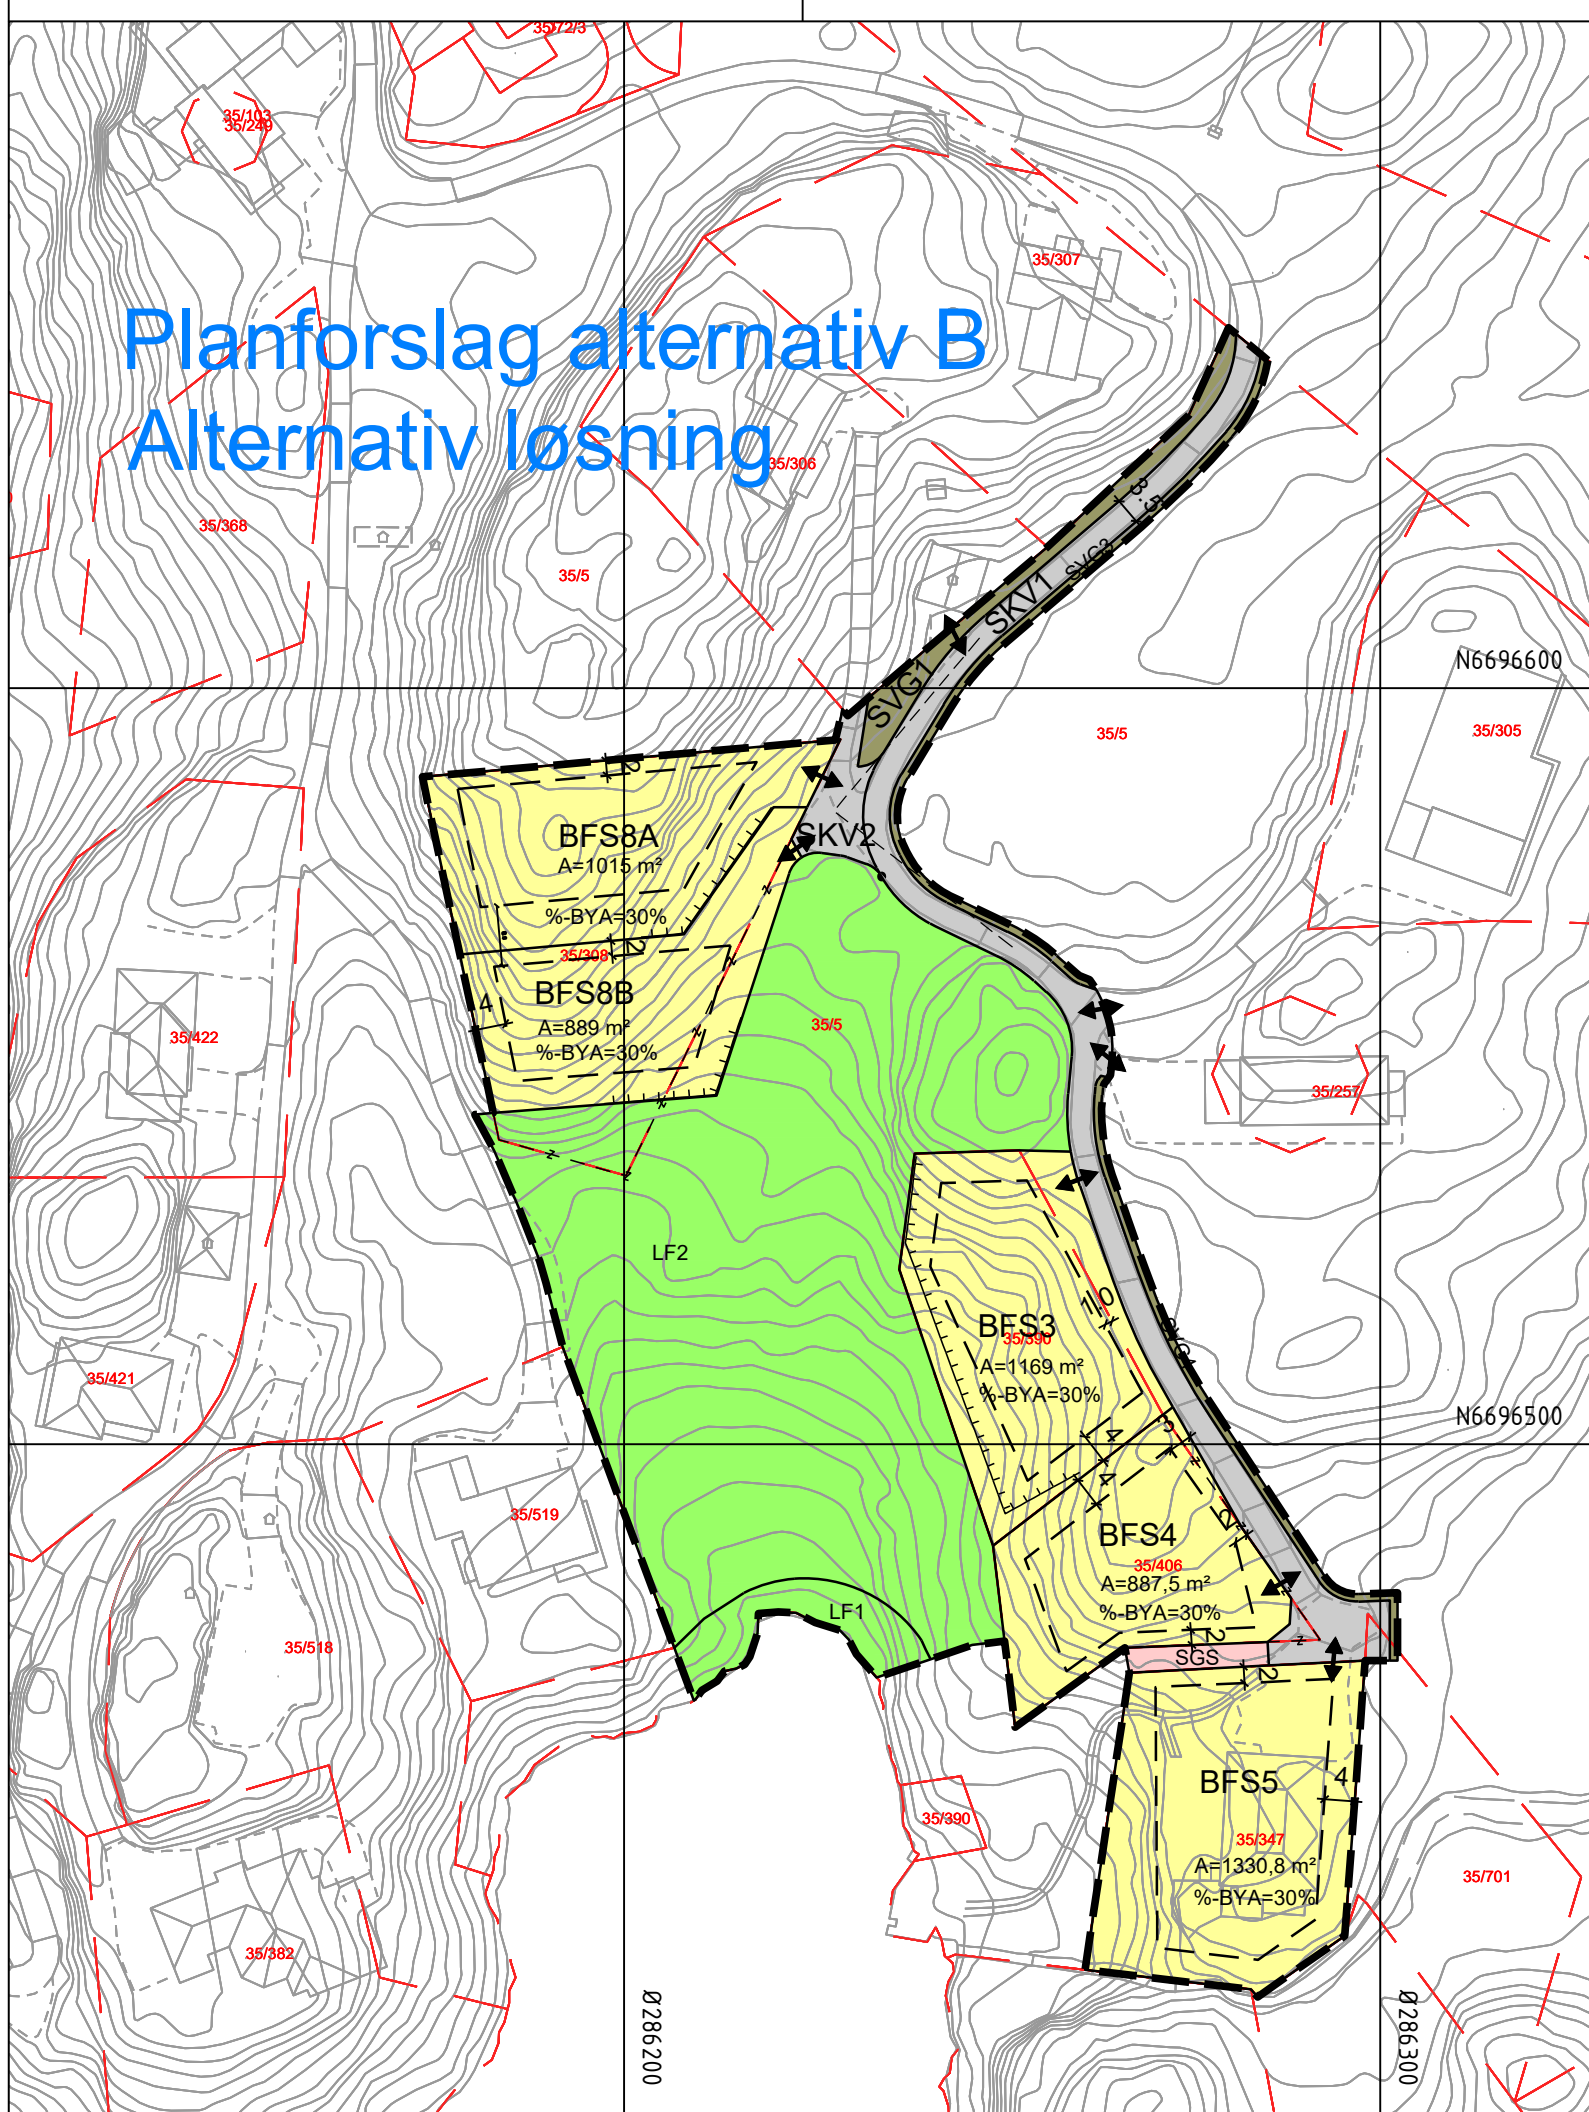

Teiknforklaring

Reguleringsplan PBL 2008

§12-5. Nr. 1 - Bygninger og anlegg

BFS Bustader-frittliggjande-småhus (1111)

§12-5. Nr. 2 – Samferdselsanlegg og teknisk infrastruktur

SKV Køyveg (2011)

SGS Gang-/sykkelveg (2015)

SVG Annan veggrunn - grøntareal (2019)

§12-5. Nr. 5 – Landbruks-, natur- og friluftsmål og reindrift

LF Friluftsmål (5130)

Linjesymbol

- Plangrense
- Formålgrense
- Eiendomsgrense som skal oppheves (1204)
- Byggegrense (1211)
- Frisiktlinje (1222)
- Regulert støttemur (1228)
- Måle og avstandslinje (1259)

Punktsymboler

- Avkjørsel - både inn og utkjøring (1242)

Kartopplysninger

Kilde for basiskart: Infoland


Dato for basiskart:

Koordinatsystem: ETRS89.UTM-32N

Høydegrunnlag: NN54

Ekvidistanse: 1m

Kartmålestokk: 1:1000

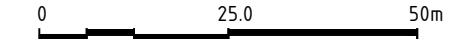

Reguleringsendring av:

Øygarden kommune

Endring nr. 4 av 6 RP Hans Straume mfl (35-5)

Nasjonal arealplanID: 124619890006

Sakshandling i følge plan- og bygningsloven

| Nabovarsel / høring | Administrativt vedtak | Plankart datert | Bestemmelser datert |
|---------------------|-----------------------|-----------------|---------------------|
| xxxxxx | xxxxxx | 2021.01.01 | 2021.01.01 |
| | | Utarbeidet av | |
| | | Saksnr | 21/1788 |
| | | Rev. dato | 18.03.2021 |

Det bekreftes av plankartet er i samsvar med fullmaktsvedtak

Plansjef