ØYDE

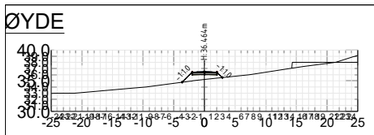

Veglinje 1
Profil nr 20 Skala: 1:500

ØYDE

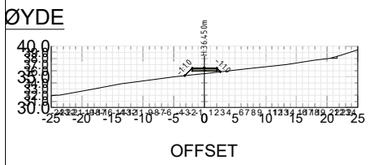

Veglinje 1
Profil nr 10 Skala: 1:500

ØYDE

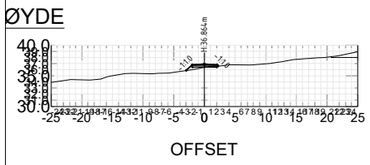

Veglinje 1
Profil nr 0 Skala: 1:500

ØYDE

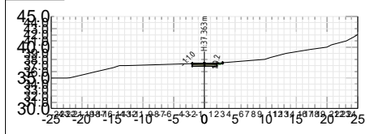

HØYDE

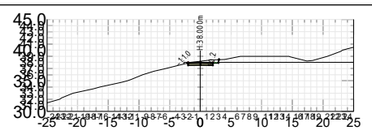

Veglinje 1
Profil nr 60 Skala: 1:500

HØYDE

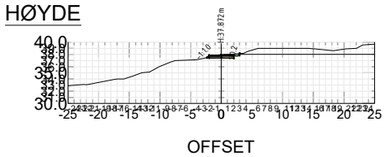

Veglinje 1
Profil nr 50 Skala: 1:500

HØYDE

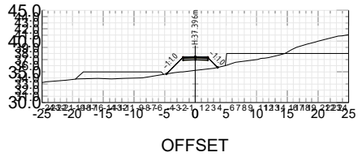

Veglinje 1
Profil nr 40 Skala: 1:500

HØYDE

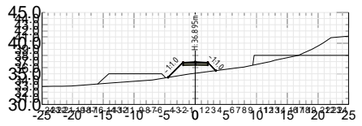

Veglinje 1
Profil nr 80 Skala: 1:500

HØYDE

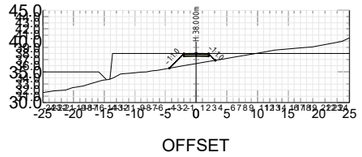

Veglinje 1
Profil nr 80 Skala: 1:500

HØYDE

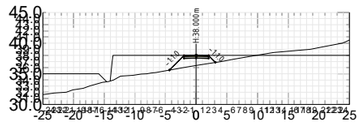

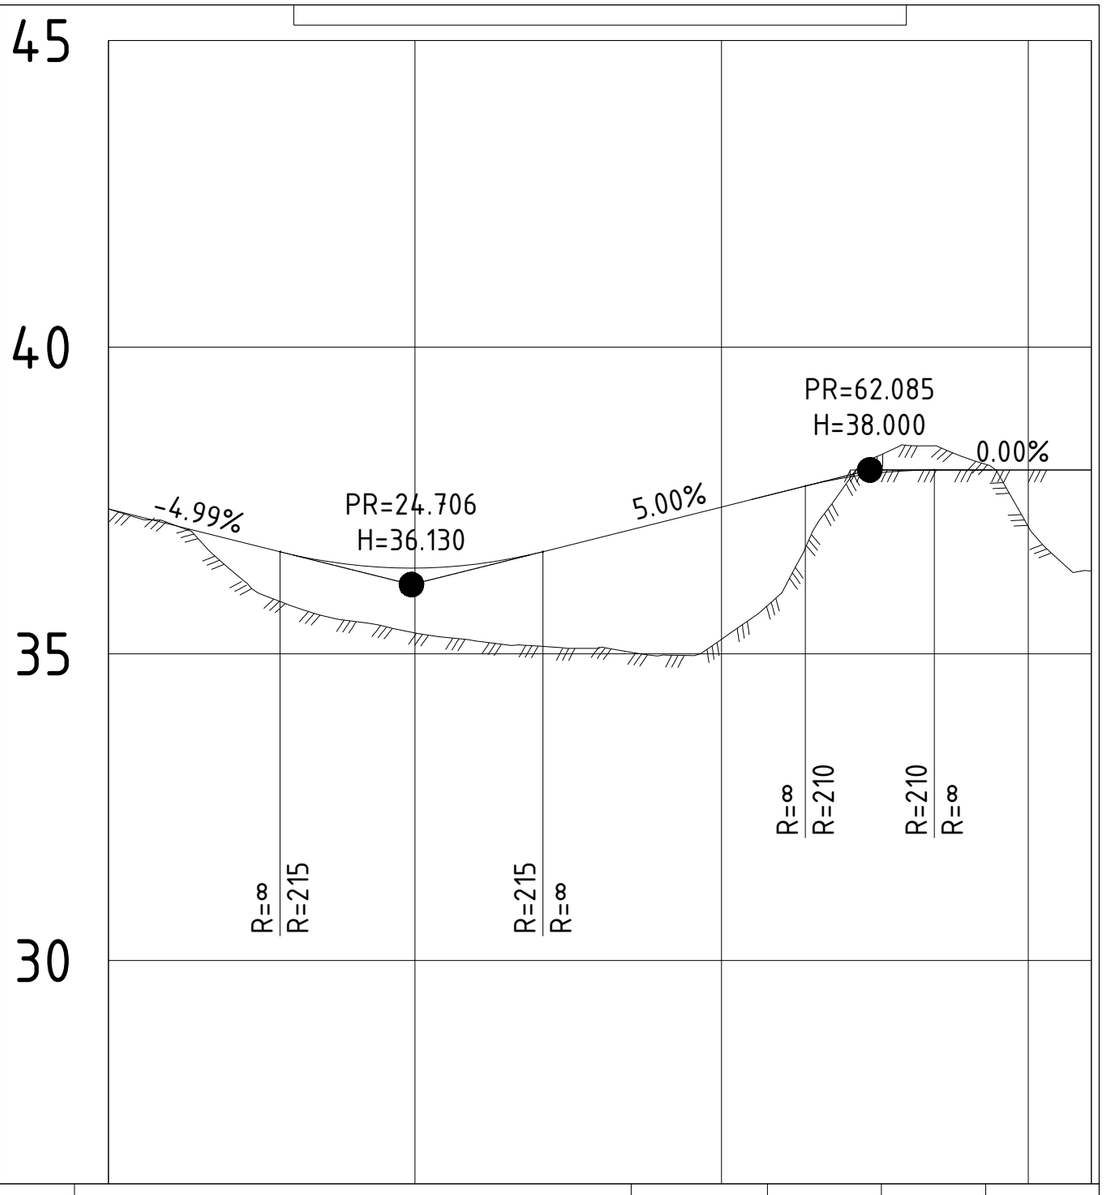

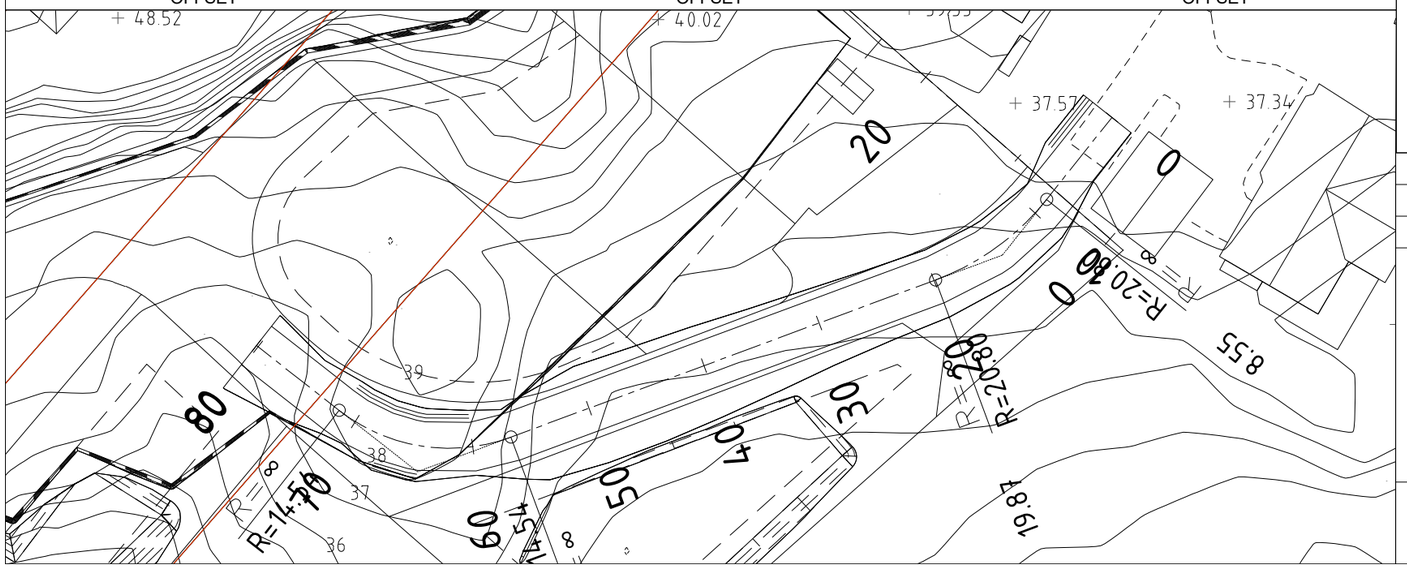

Rev.	Revisjonen gjelder	Dato	Tegnet	Kontr.	Godkjent

Vågshaugen Sørvest

Tilkomstveg

Målestokk	Dato	21 oktober 2020	
1:500 /1000	Tegnet		
	Kontr.		
	Godkjent		
Arkiv bet.			
Erstatn. for			
Tegning nr.			Rev.